


10.1, ściany działowe

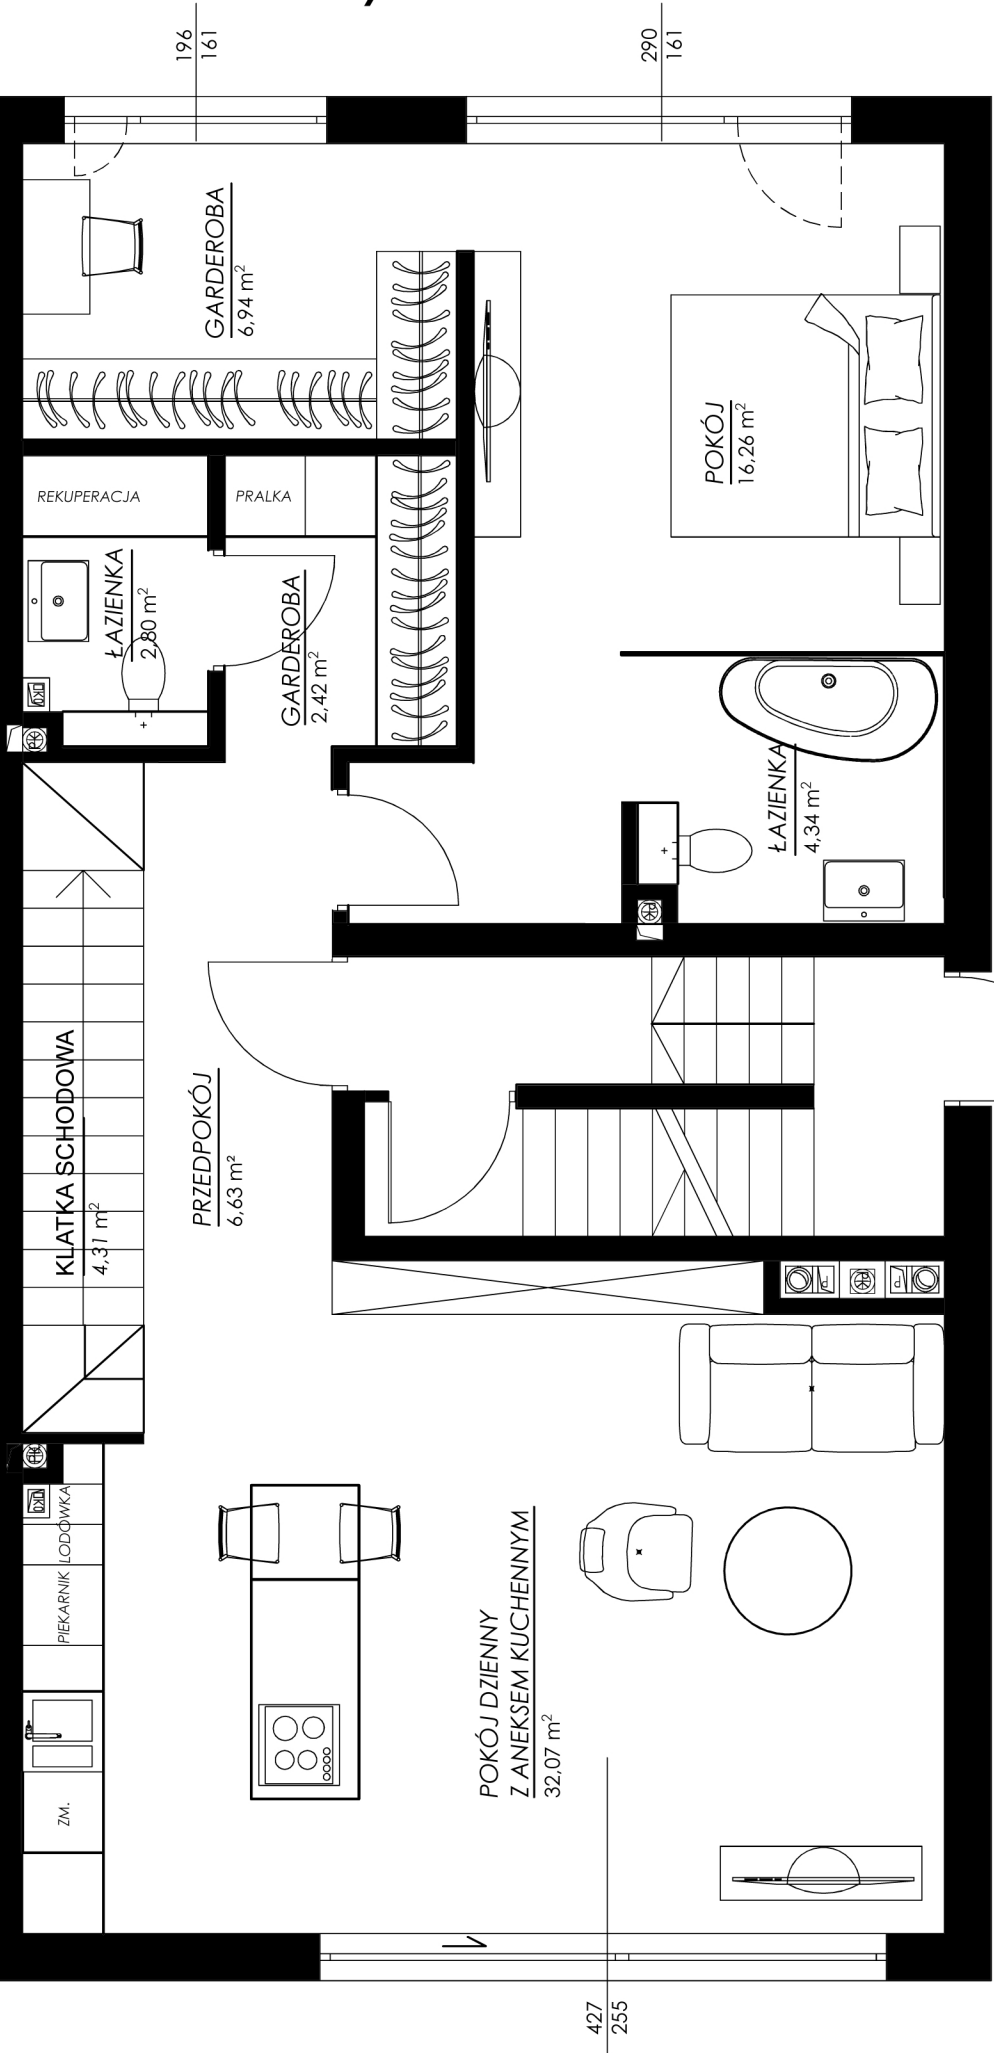

DRZWI WEJŚCIOWE DO BUDYNKU

