
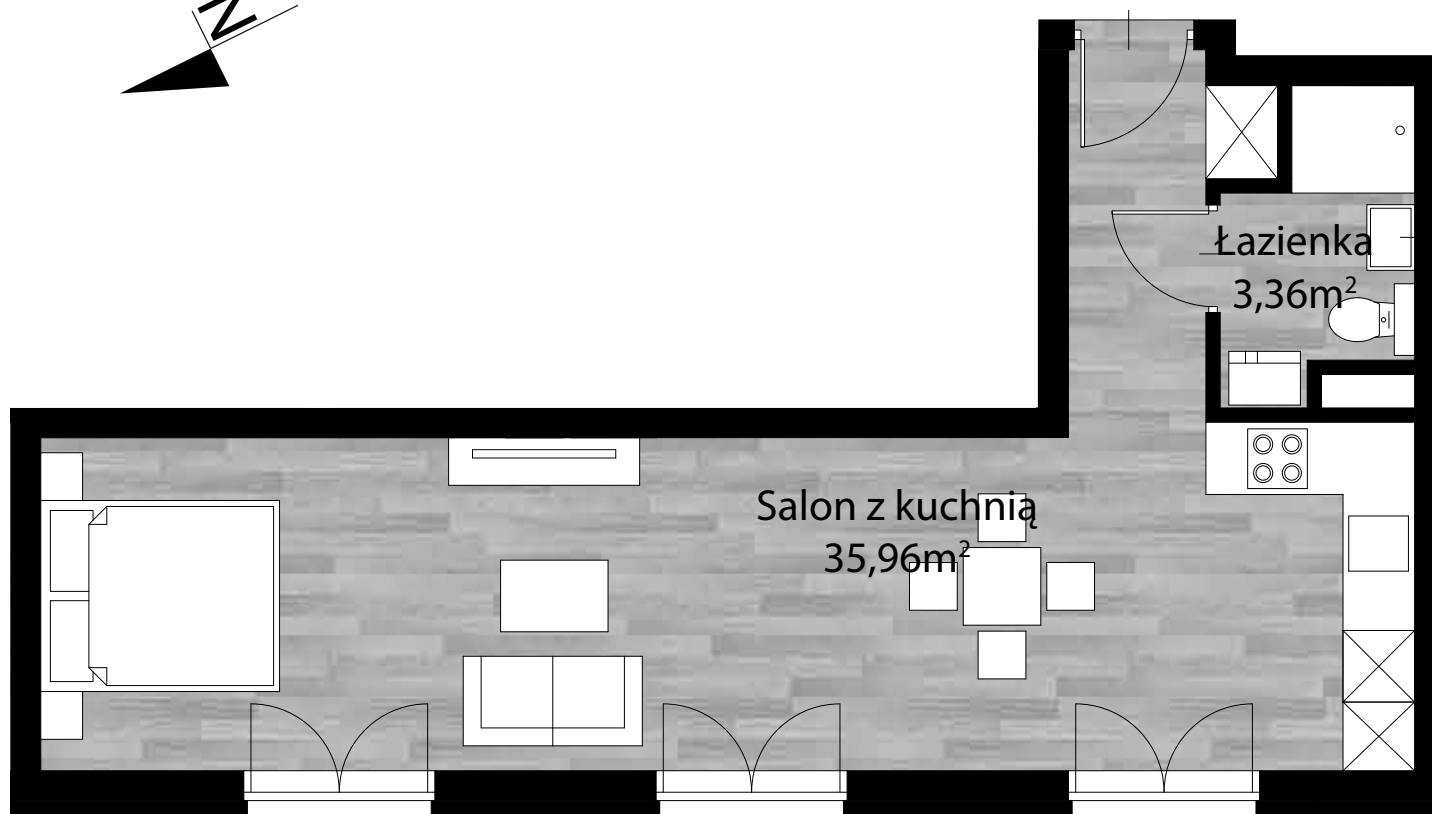



I PIĘTRO

39,32 M²

MIESZKANIE 2.7

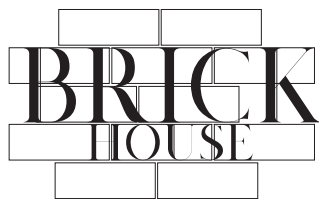

SALON + KUCHNIA	35,96 M ²
ŁAZIENKA	3,36 M ²

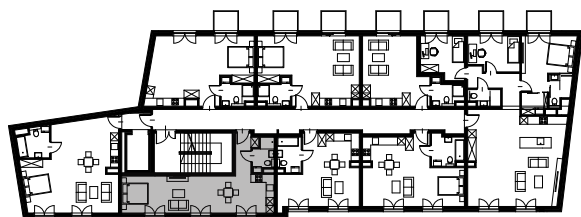


PODSKALE DEVELOPMENT

SPÓŁKA Z OGRANICZONĄ ODPOWIEDZIALNOŚCIĄ

SPÓŁKA KOMANDYTOWA

UL. PIASKOWA 40/2, 31-341 KRAKÓW

SPRZEDAŻ PROWADZI

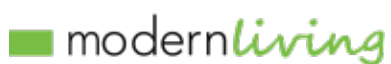

WWW.MODERN-LIVING.PL

KONTAKT

BIURO@MODERN-LIVING.PL

+48 667 667 117

+48 669 667 515