

Ilość pokoi: 4
Garaż: Jednostanowiskowy

Kondygnacja: Parter + I Piętro
Ogródek: 96 m²

Powierzchnia użytkowa: 112,72 m²
Powierzchnia całkowita: 112,72 m²


Nr mieszkania: 1.1
Etap II

Parter

Przedpokój.....	9,36 m ²
Pokój dzienny z aneksem kuchennym.....	31,96 m ²
Klatka schodowa.....	4,31 m ²
Wc.....	3,20 m ²
Garderoba.....	3,24 m ²
Pokój.....	13,08 m ²
Garderoba.....	6,94 m ²
Łazienka.....	4,75 m ²

II Piętro

Przedpokój.....	4,72 m ²
Pokój.....	14,01 m ²
Pokój.....	12,14 m ²
Łazienka.....	5,01 m ²

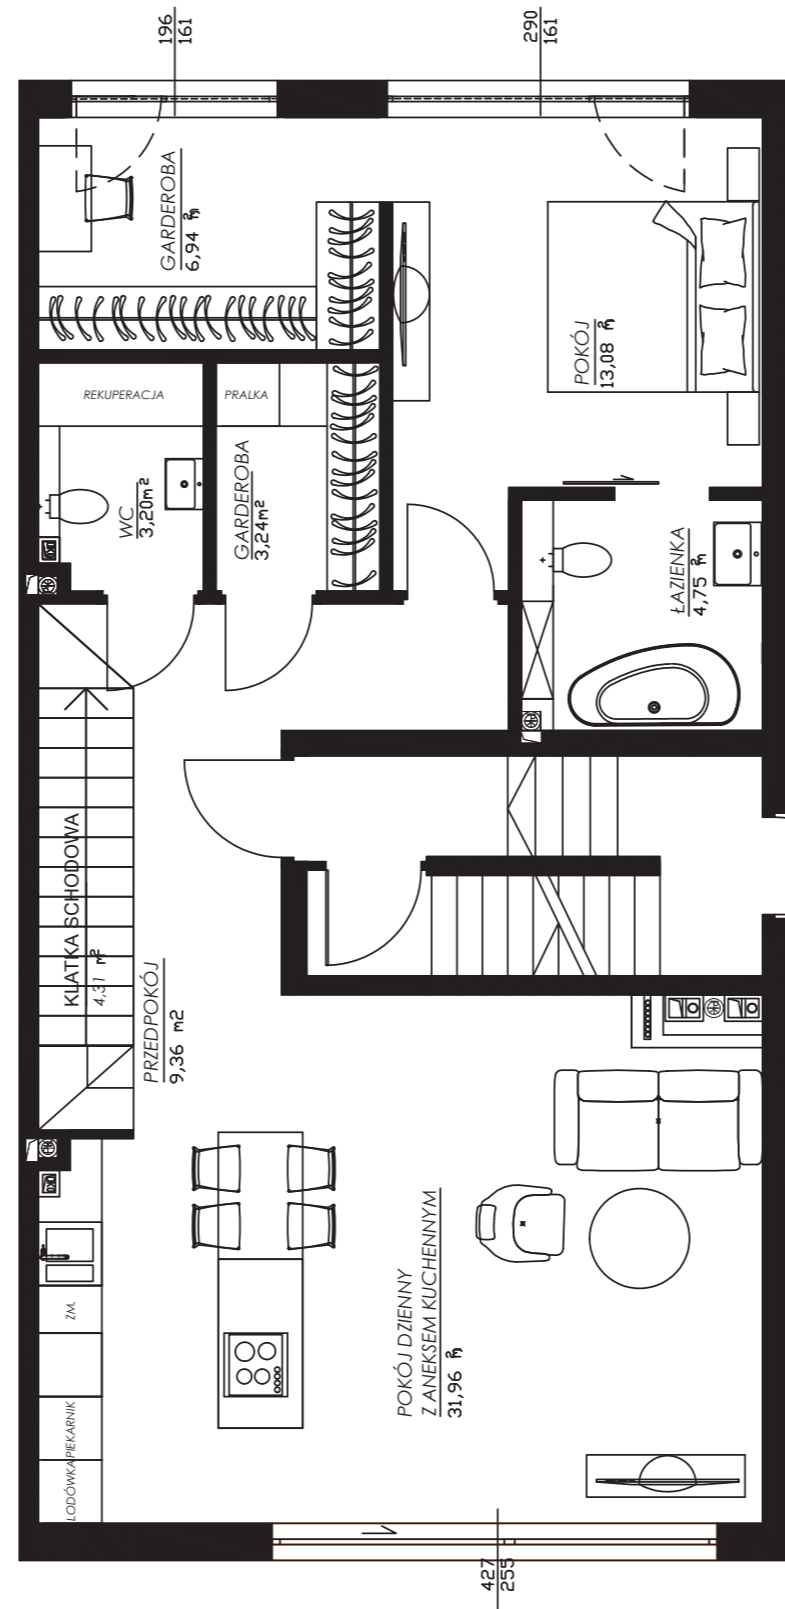

DRZWI WEJŚCIOWE DO BUDYNKU

