

Ilość pokoi: 4
Garaż: Jednostanowiskowy


Kondygnacja: II Piętro
Loggia: 6,17 m²

Powierzchnia użytkowa: 62,93 m²
Powierzchnia całkowita: 75,89 m²

Nr mieszkania: 2.2
Etap II

II Piętro

Przedpokój.....	6,90 m ²
Pokój dzienny z aneksem kuchennym.....	25,45 m ²
Pokój.....	6,77 m ²
Wc.....	1,75 m ²
Pokój.....	8,70 m ²
Pokój.....	10,30 m ²
Łazienka.....	3,16 m ²

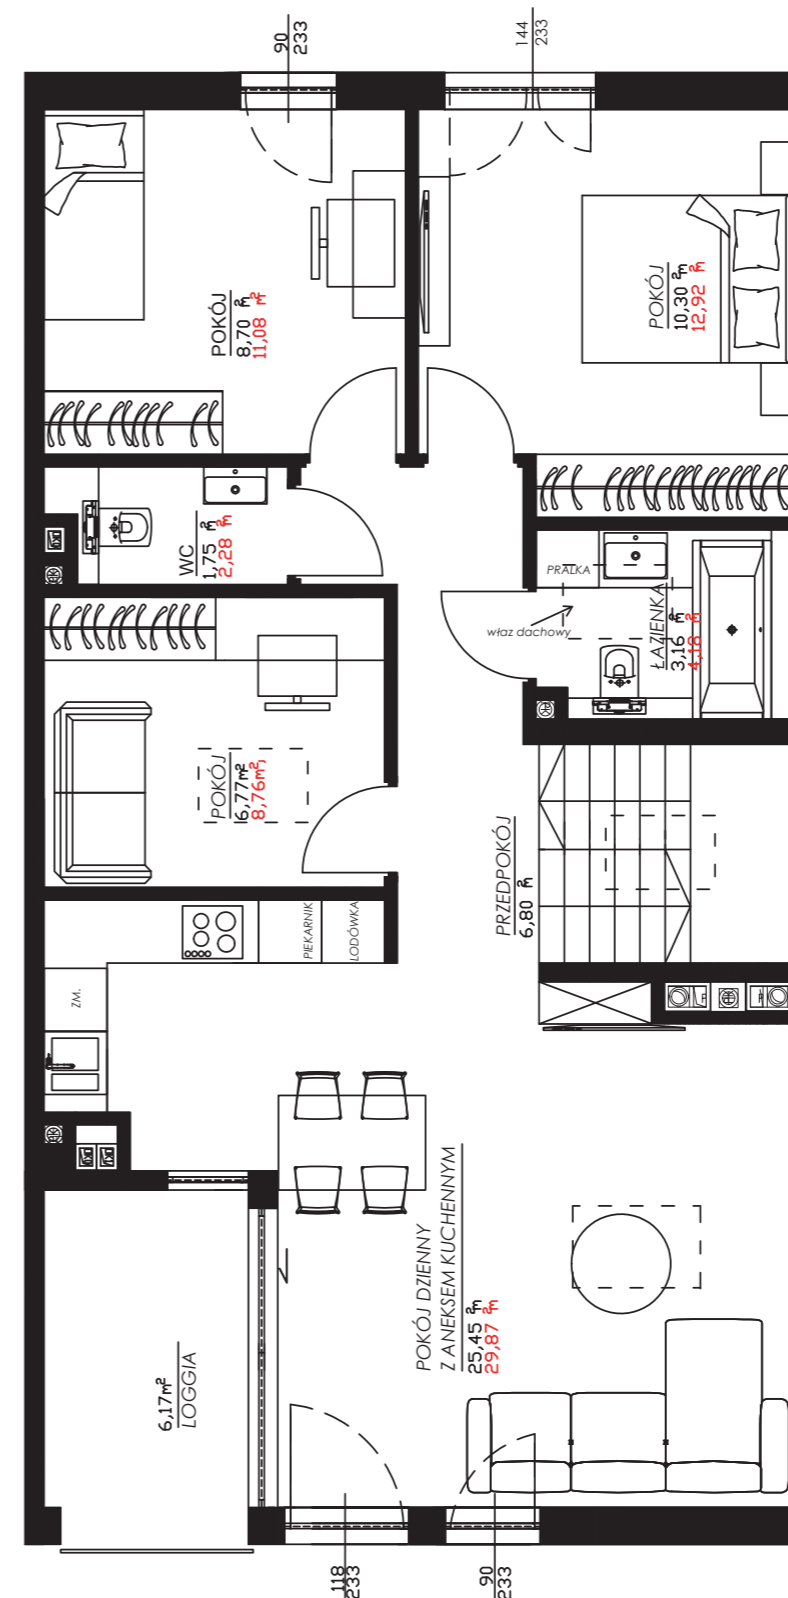

klatka schodowa budynek 2.

