

FABRYKA KORONEK
DĄBROWSKIEGO
I TRYKOTAŻY

Apartament M.24

Powierzchnia	26,42 mkw
Piętro	2 Piętro
Liczba pokoi	1


Pomieszczenia

1 Salon + Kuchnia	21,89 mkw
2 Łazienka	4,53 mkw

Kontakt

Dąbrowskiego 16 Sp. z o.o.
ul. Kącik 4
30-549 Kraków

www.modern-living.pl
biuro@modern-living.pl
+48 606 480 625

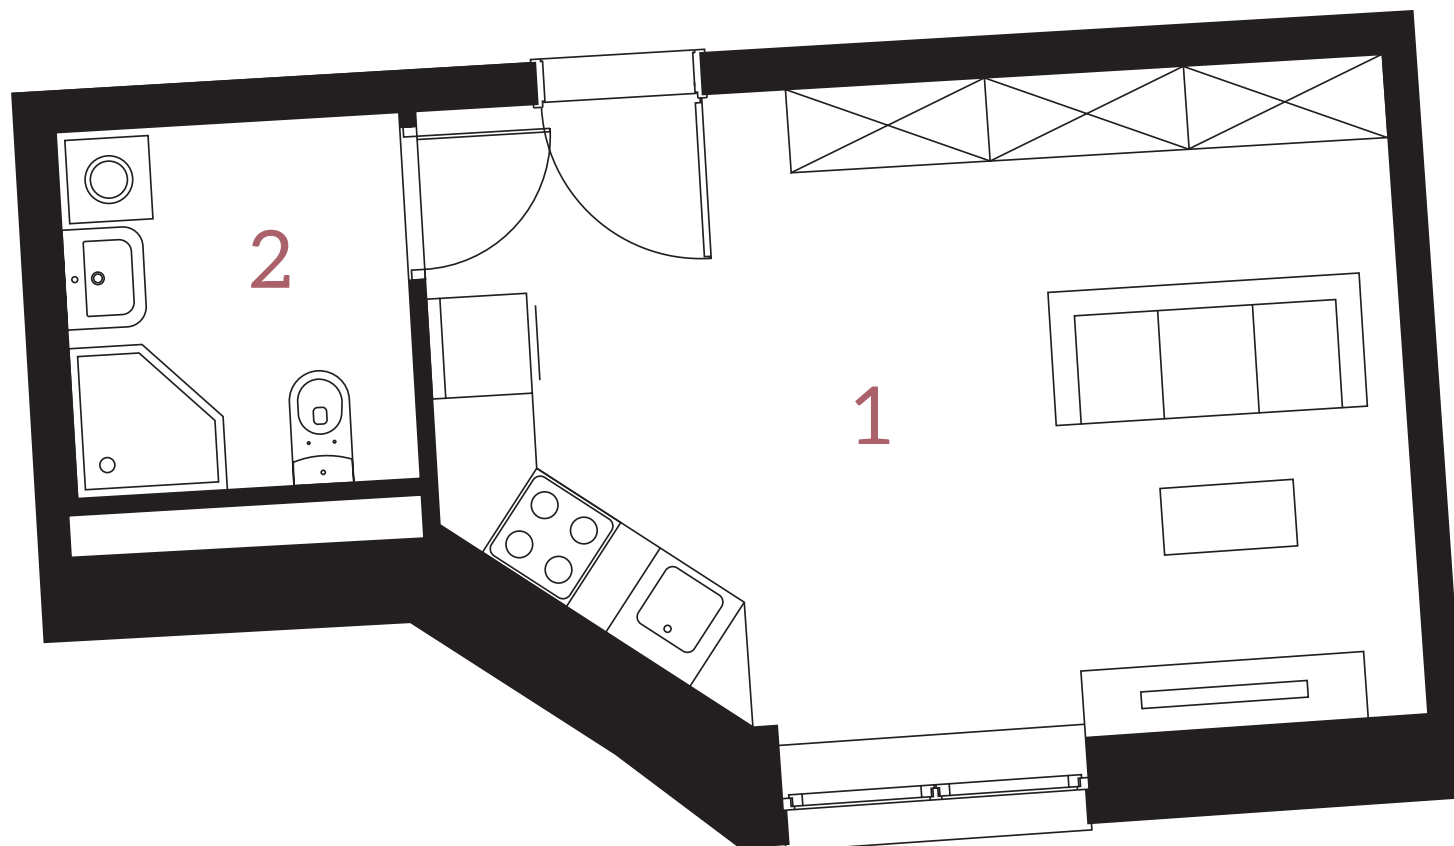

Północ ← ← Południe

Karta mieszkania przedstawia układ funkcjonalno-przestrzenny wynikający z projektu budowlanego. Zarówno wymiary pomieszczeń, ich ostateczna powierzchnia, lokalizacja urządzeń i instalacji wewnętrznych mogą ulec zmianom, będącymi wynikiem modyfikacji technicznych powstałych w trakcie realizacji prac budowlanych. Pomiar powierzchni mieszkania został opracowany przy uwzględnieniu Normy PN-ISO 9836:2015-12.