



Apartamenty w Myślenicach, Zarabie, ul. Zacisze

Kondygnacja: Parter + I piętro
Metraż: 80,05 m²

Ilość pokoi: 4
Strony świata: NW, SE

Miejsce postojowe: Tak
Ogródek: Tak




Parter

Pokój.....	9,01 m ²
Korytarz.....	7,28 m ²
Łazienka.....	1,10 m ²
Schody.....	2,36 m ²
Salon z aneksem kuchennym.....	21,00 m ²

Parter

I Piętro

Sypialnia.....	11,80 m ²
Garderoba.....	3,30 m ²
Schody.....	2,36 m ²
Korytarz.....	4,61 m ²
Łazienka.....	5,74 m ²
Pokój.....	12,00 m ²

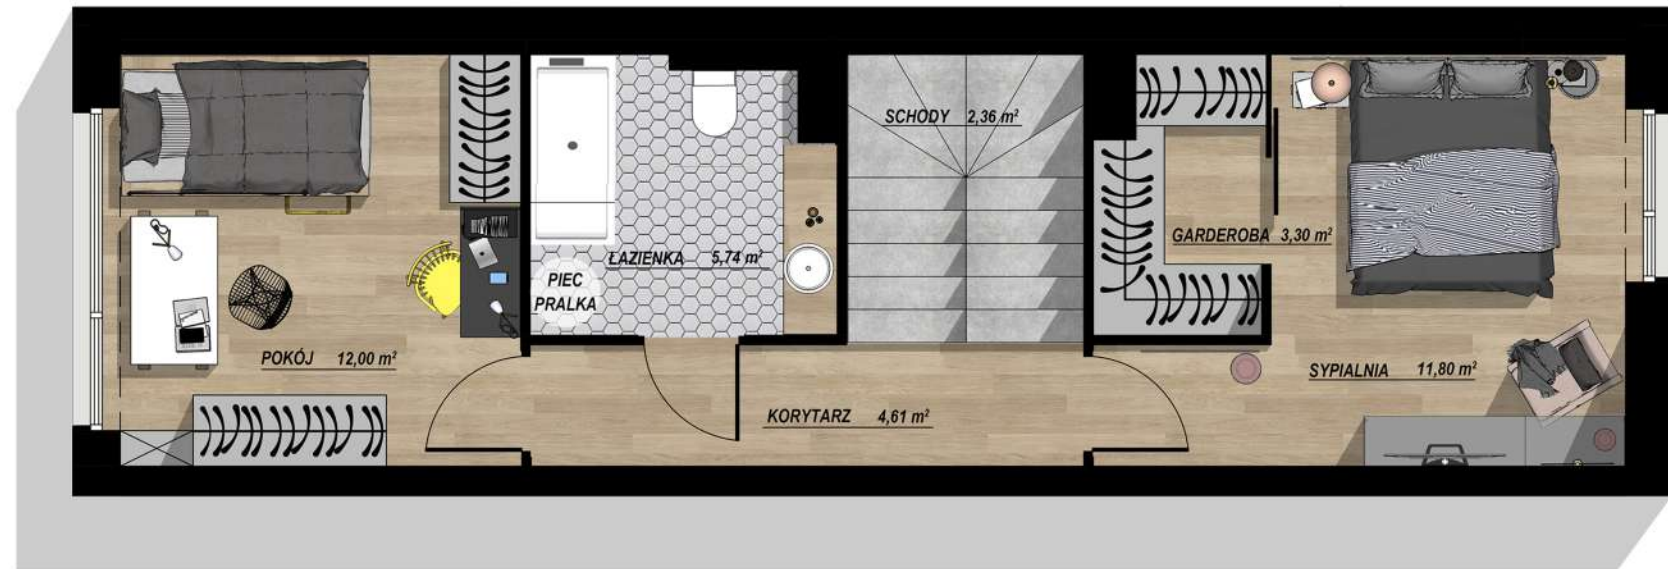

I Piętro

modernliving

ul. Piaskowa 40/2
31-341 Kraków

NIP: 9452214891
REGON: 368850182
KRS: 0000705706

www.modern-living.pl
669-667-515
506-821-251