
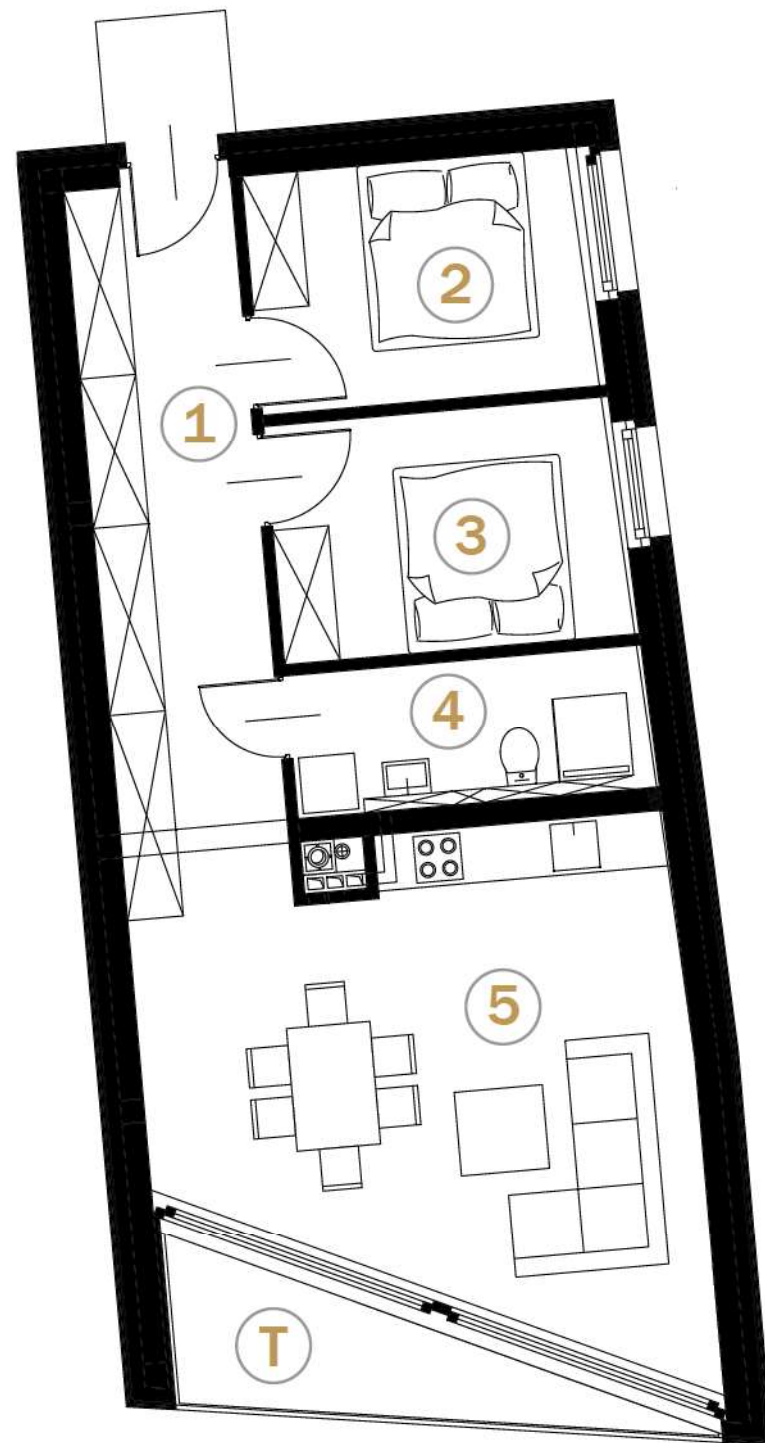


Lokal nr 3.1

Powierzchnia: 65,11 m²

1. Hol	13,91 m ²
2. Sypialnia	9,02 m ²
3. Sypialnia	9,39 m ²
4. Łazienka	5,79 m ²
5. Salon z aneksem kuchennym	27,10 m ²

T. Taras	5,37 m ²
Suma powierzchni	65,11 m ²

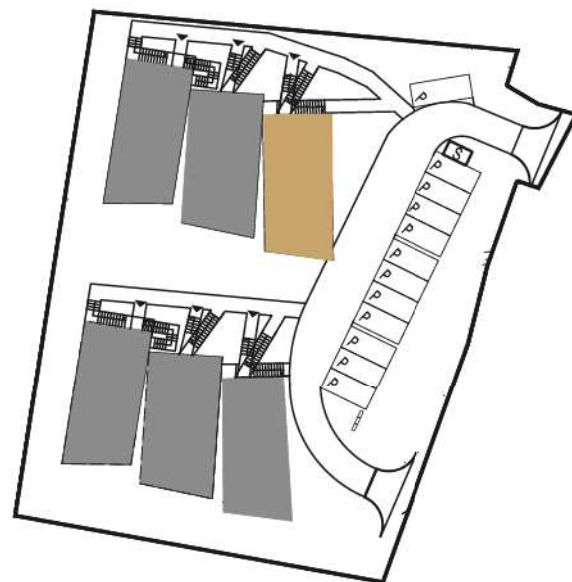


Strefa relaksu / Rowerownia / Narciarnia

Powierzchnia: 120,75 m²



- | | |
|----------------|----------------------|
| 1. Rowerownia | 28,89 m ² |
| 2. Sauna | 5,22 m ² |
| Prysznic | 7,96 m ² |
| Łazienka | 2,30 m ² |
| 3. Pokój hobby | 38,64 m ² |
| 4. Narciarnia | 28,89 m ² |

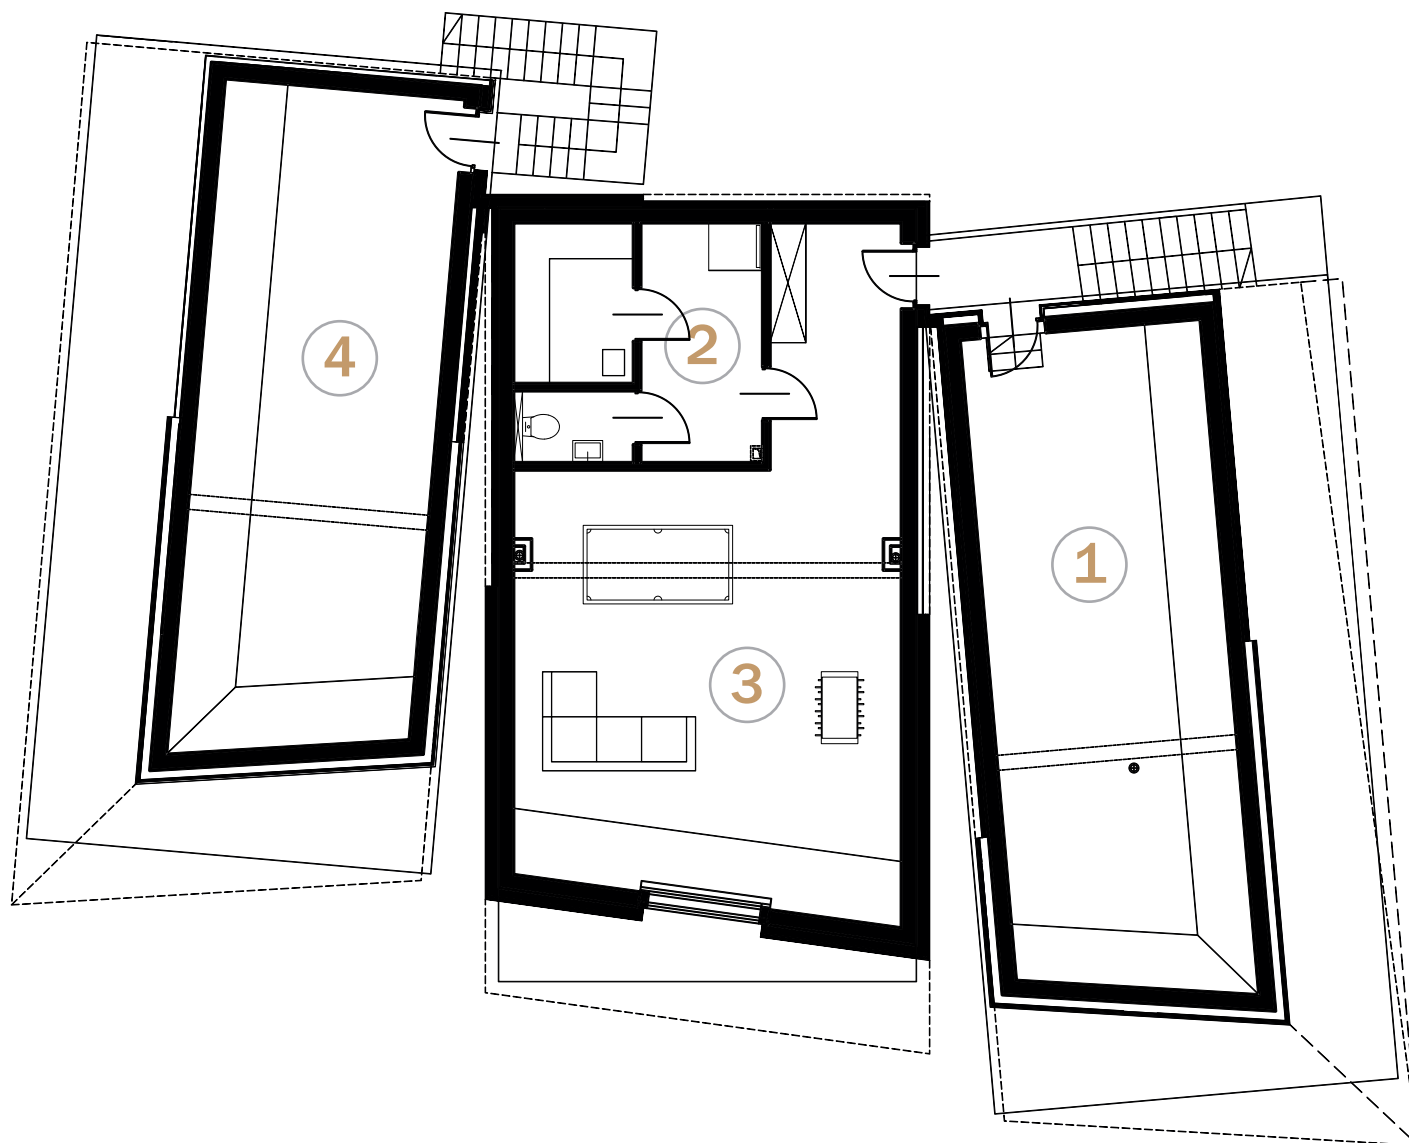






ul. Turystyczna, Szczyrk z widokiem na Skrzyczne




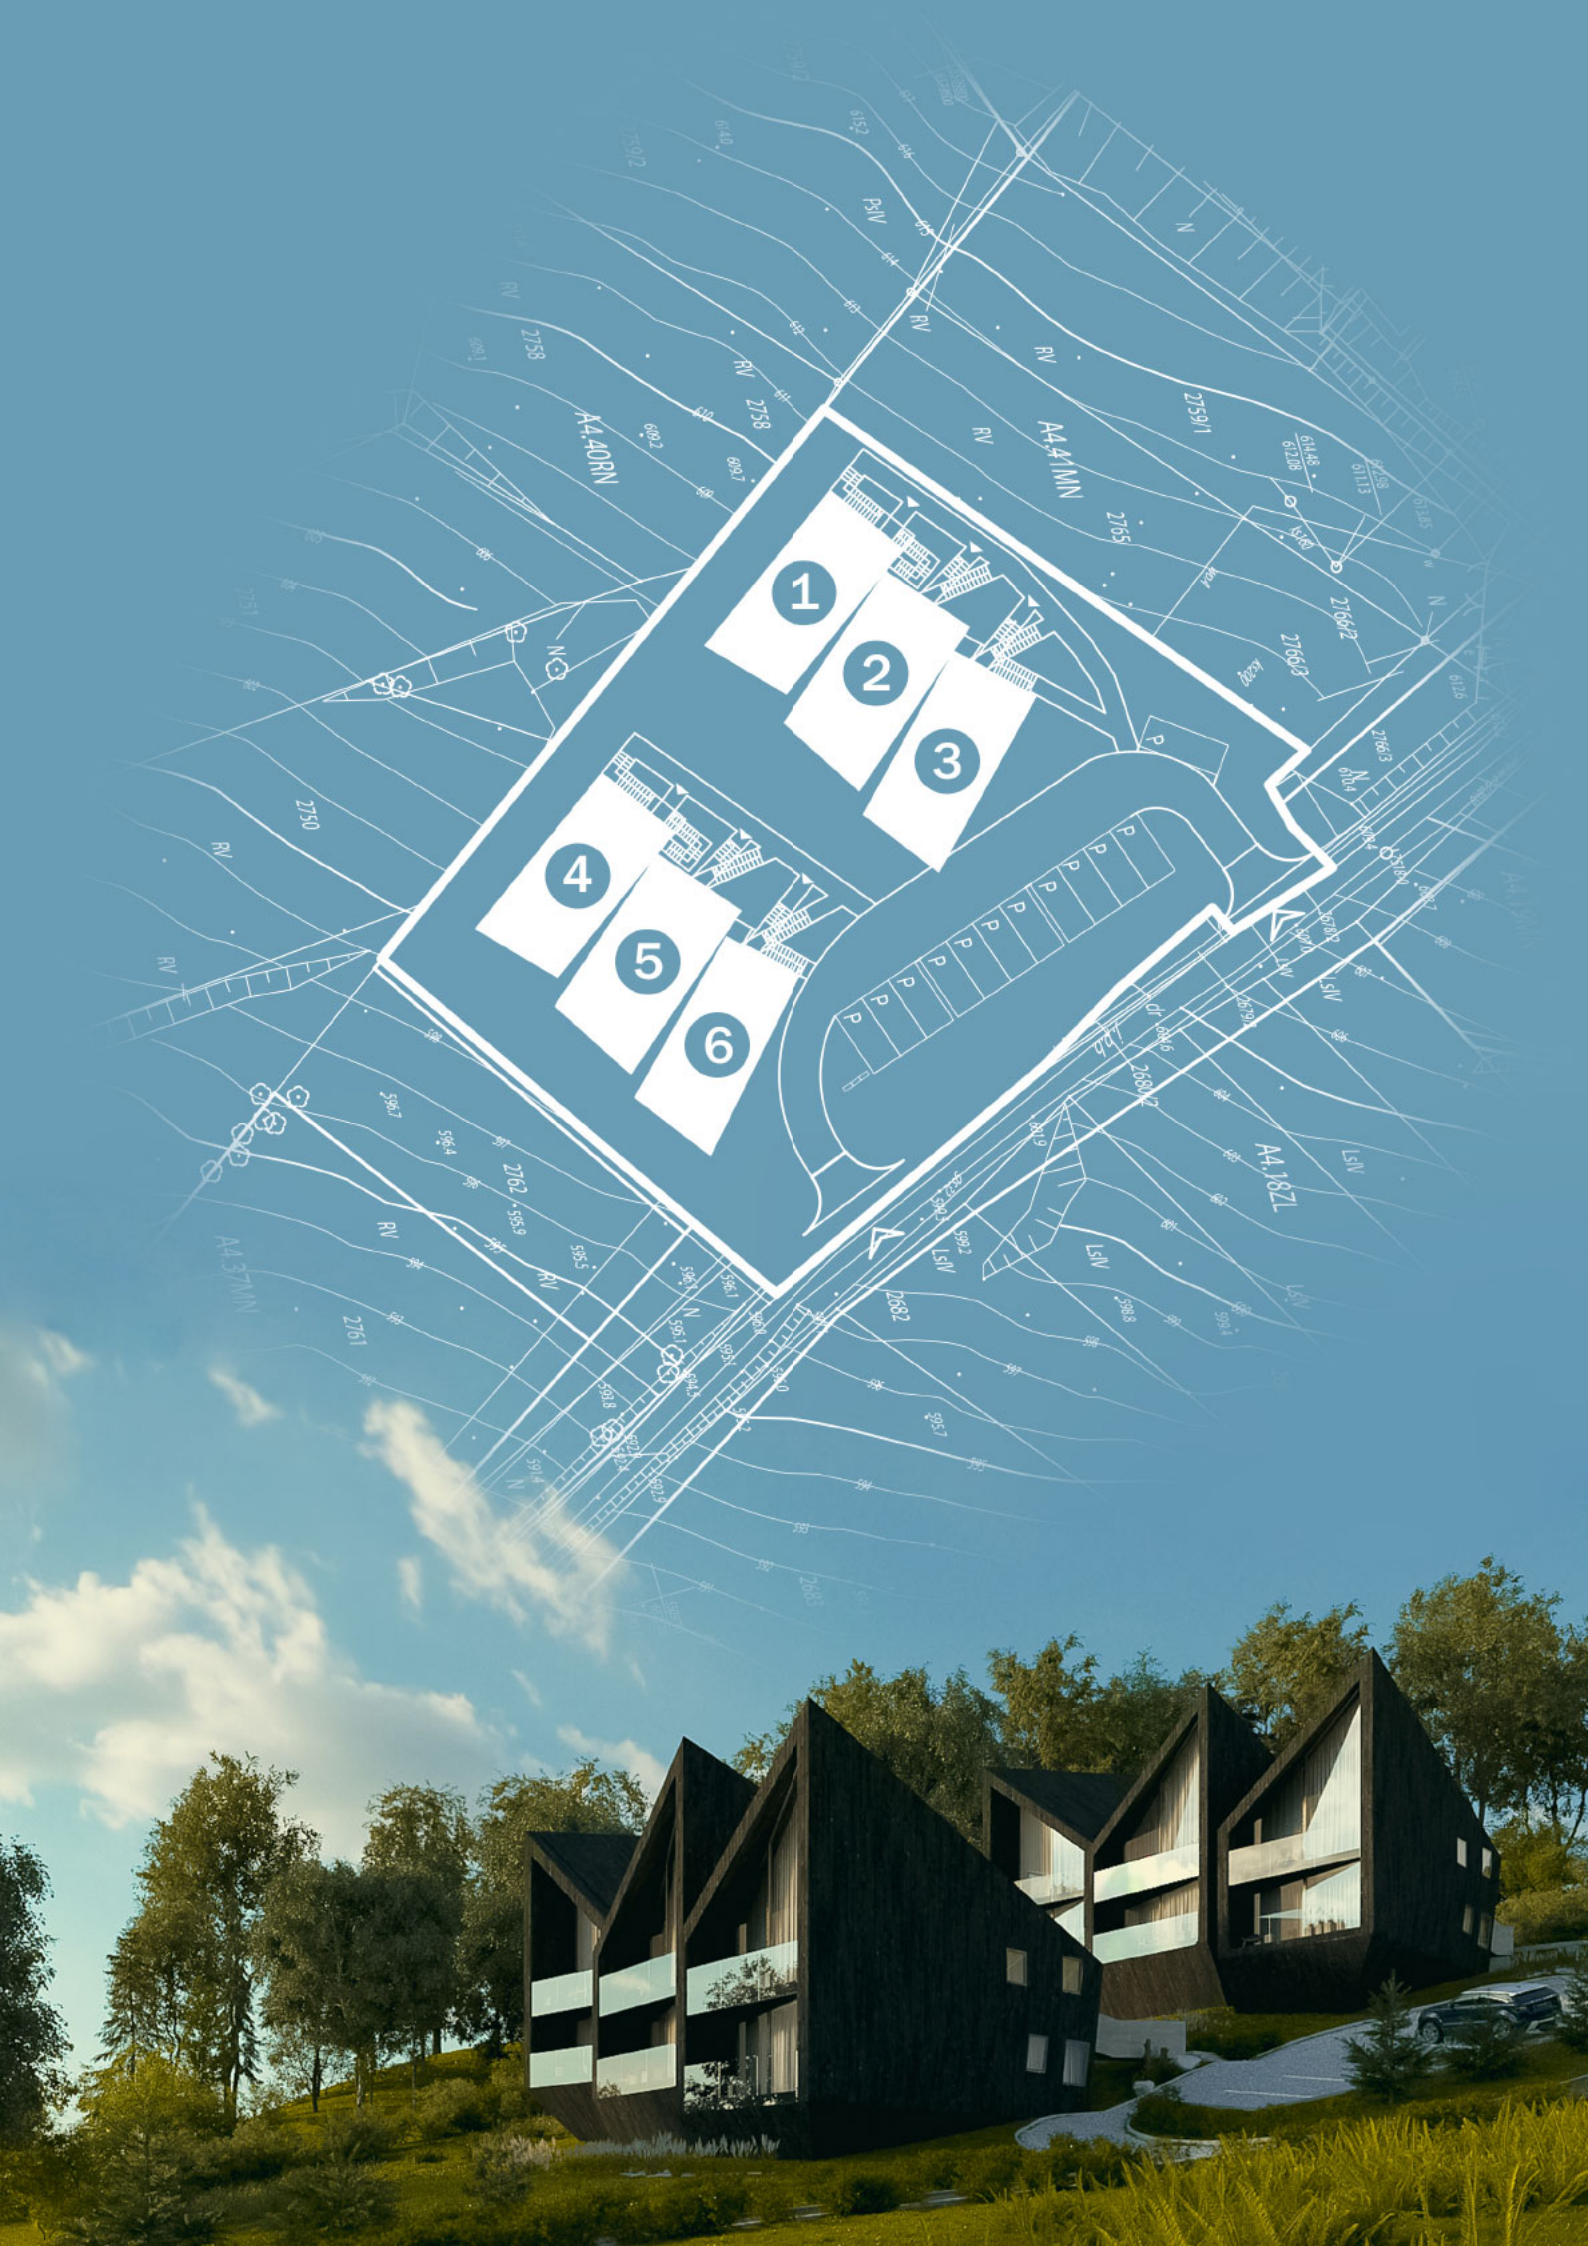

Strome Zbocze to kompleks 6 budynków, w skład których wchodzi po dwa lokale - jeden zlokalizowany na parterze, drugi na pierwszym piętrze.

Poza wyjątkowymi mieszkaniami w inwestycji znajdować się będą sauna, pokój hobby, pokój relaksu. Nie zabraknie też komórek lokatorskich, rowerowni oraz narciarni.

Do każdego mieszkania przynależne będzie miejsce postojowe zlokalizowane wewnątrz ogrodzonego osiedla.

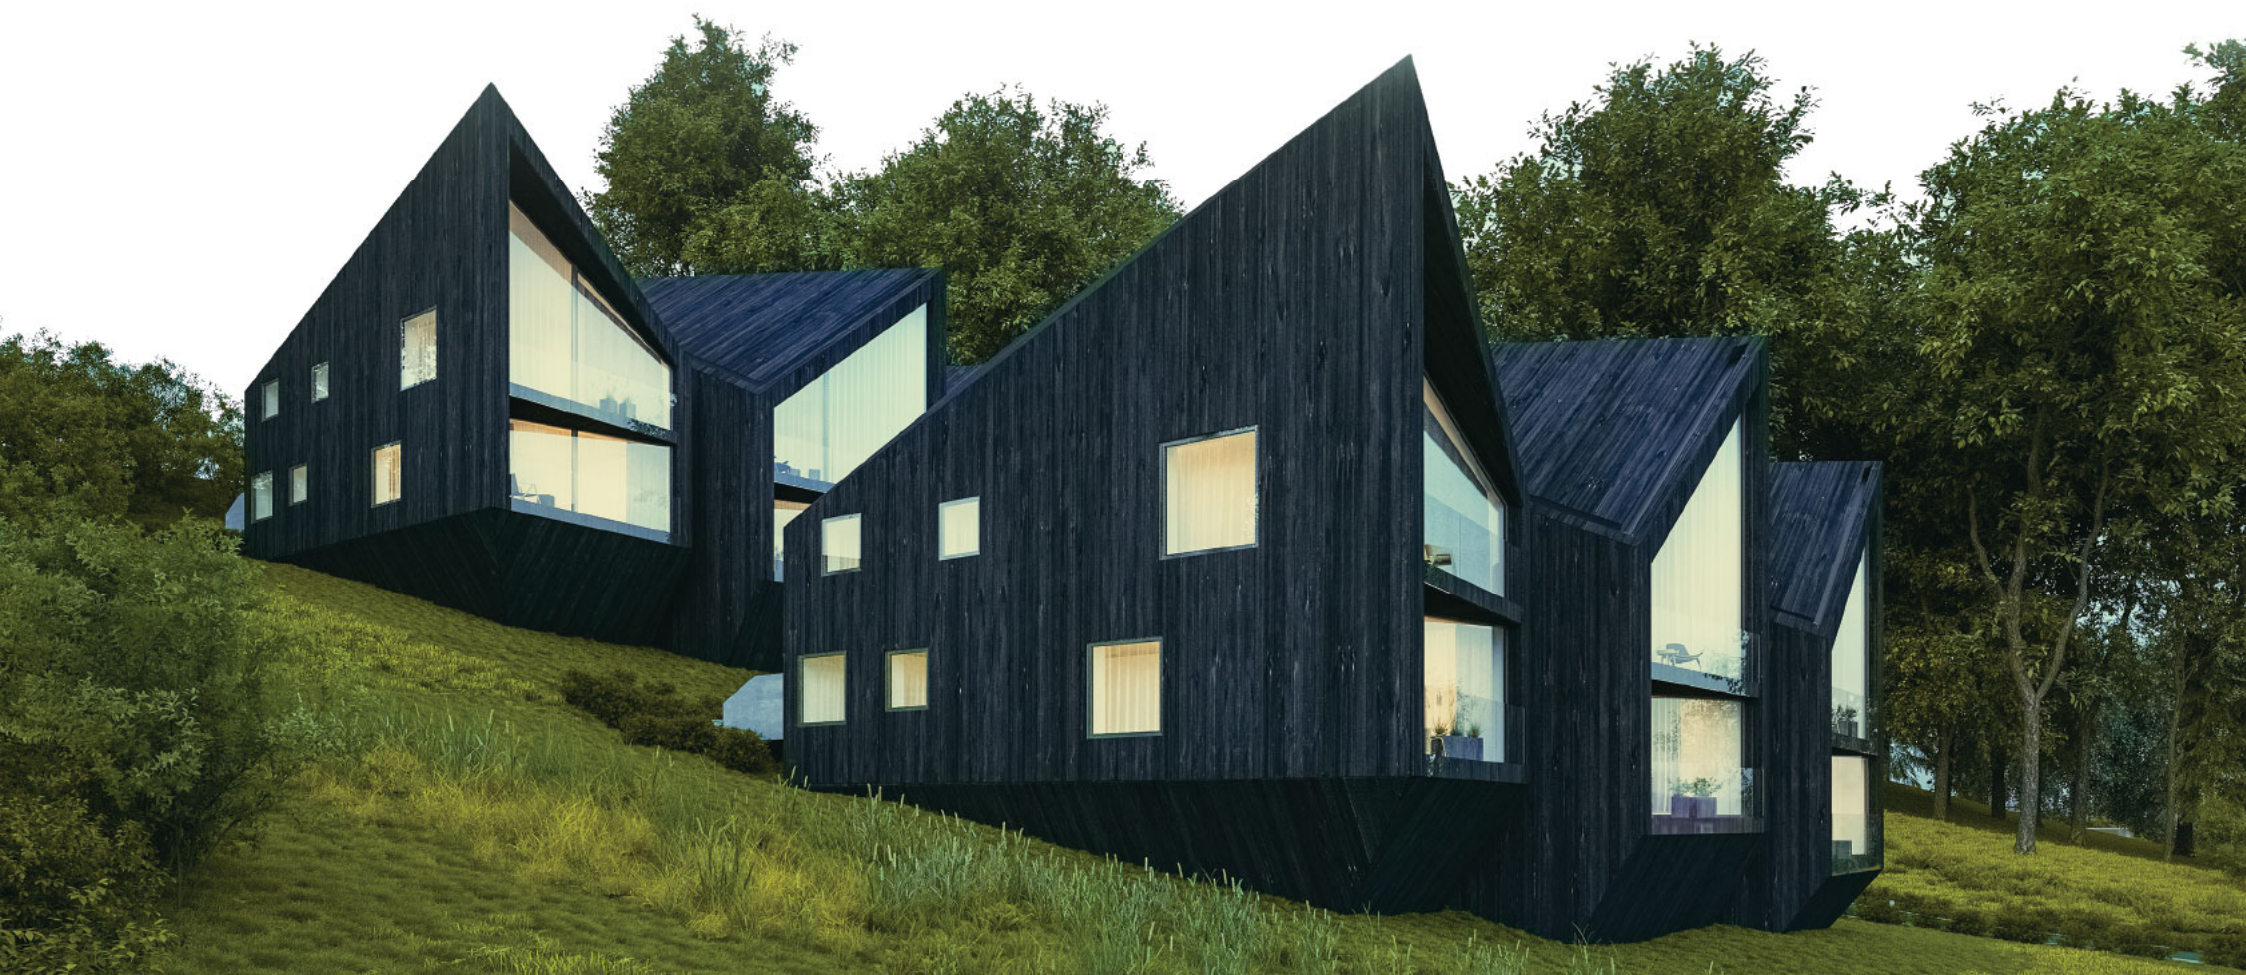

LETNIE EL DORADO

Szczyrk Enduro Trails by TREK to kompleks jednokierunkowych ścieżek rowerowych typu singletrack. Specjalnie wyprofilowane trasy, zaprojektowane z dala od pieszych stanowią świetne miejsce do aktywnego spędzania wolnego czasu.

Kompleks jest jednym z nielicznych miejsc w Polsce, gdzie na start każdej z nich można dostać się wjeżdżając wyciągami: gondolą lub koleją kanapową.





STROME ZBOCZE
SZCZYRK

ZIMOWY RAJ

Szczyrk to prawdziwy raj dla narciarzy, znajduje się tu bowiem jeden z najnowocześniejszych ośrodków narciarskich w Polsce.

Trasy o łącznej długości ponad 40 km, koleje kanapowe czy gondola, a wszystko to w ramach wspólnego skipassu „Gopass”.

Mając to wszystko na uwadze „Strome Zbocze” jest w pełni przygotowane na sezon narciarski. Przechowalnia nart, sauna i strefa relaksu to niezbędne udogodnienia po całym dniu na stoku.

